




PIANTA PIANO TERRA

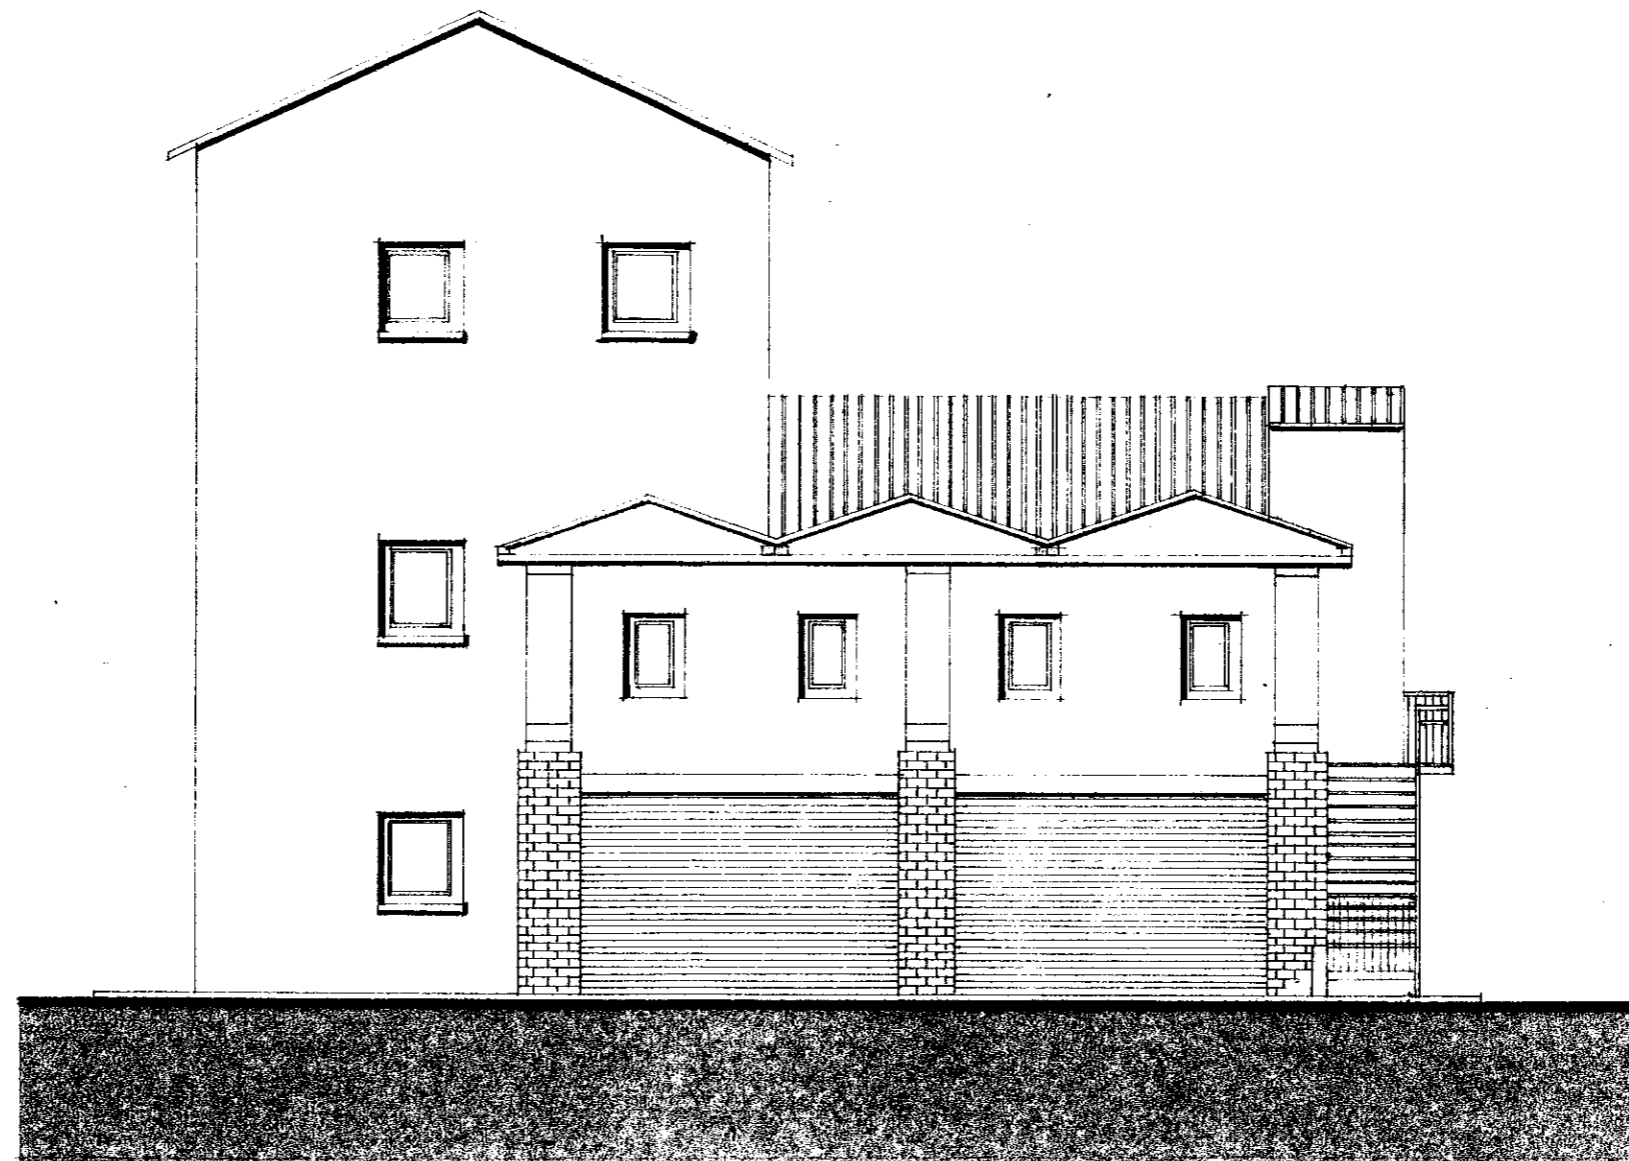

PROSPETTO NORD

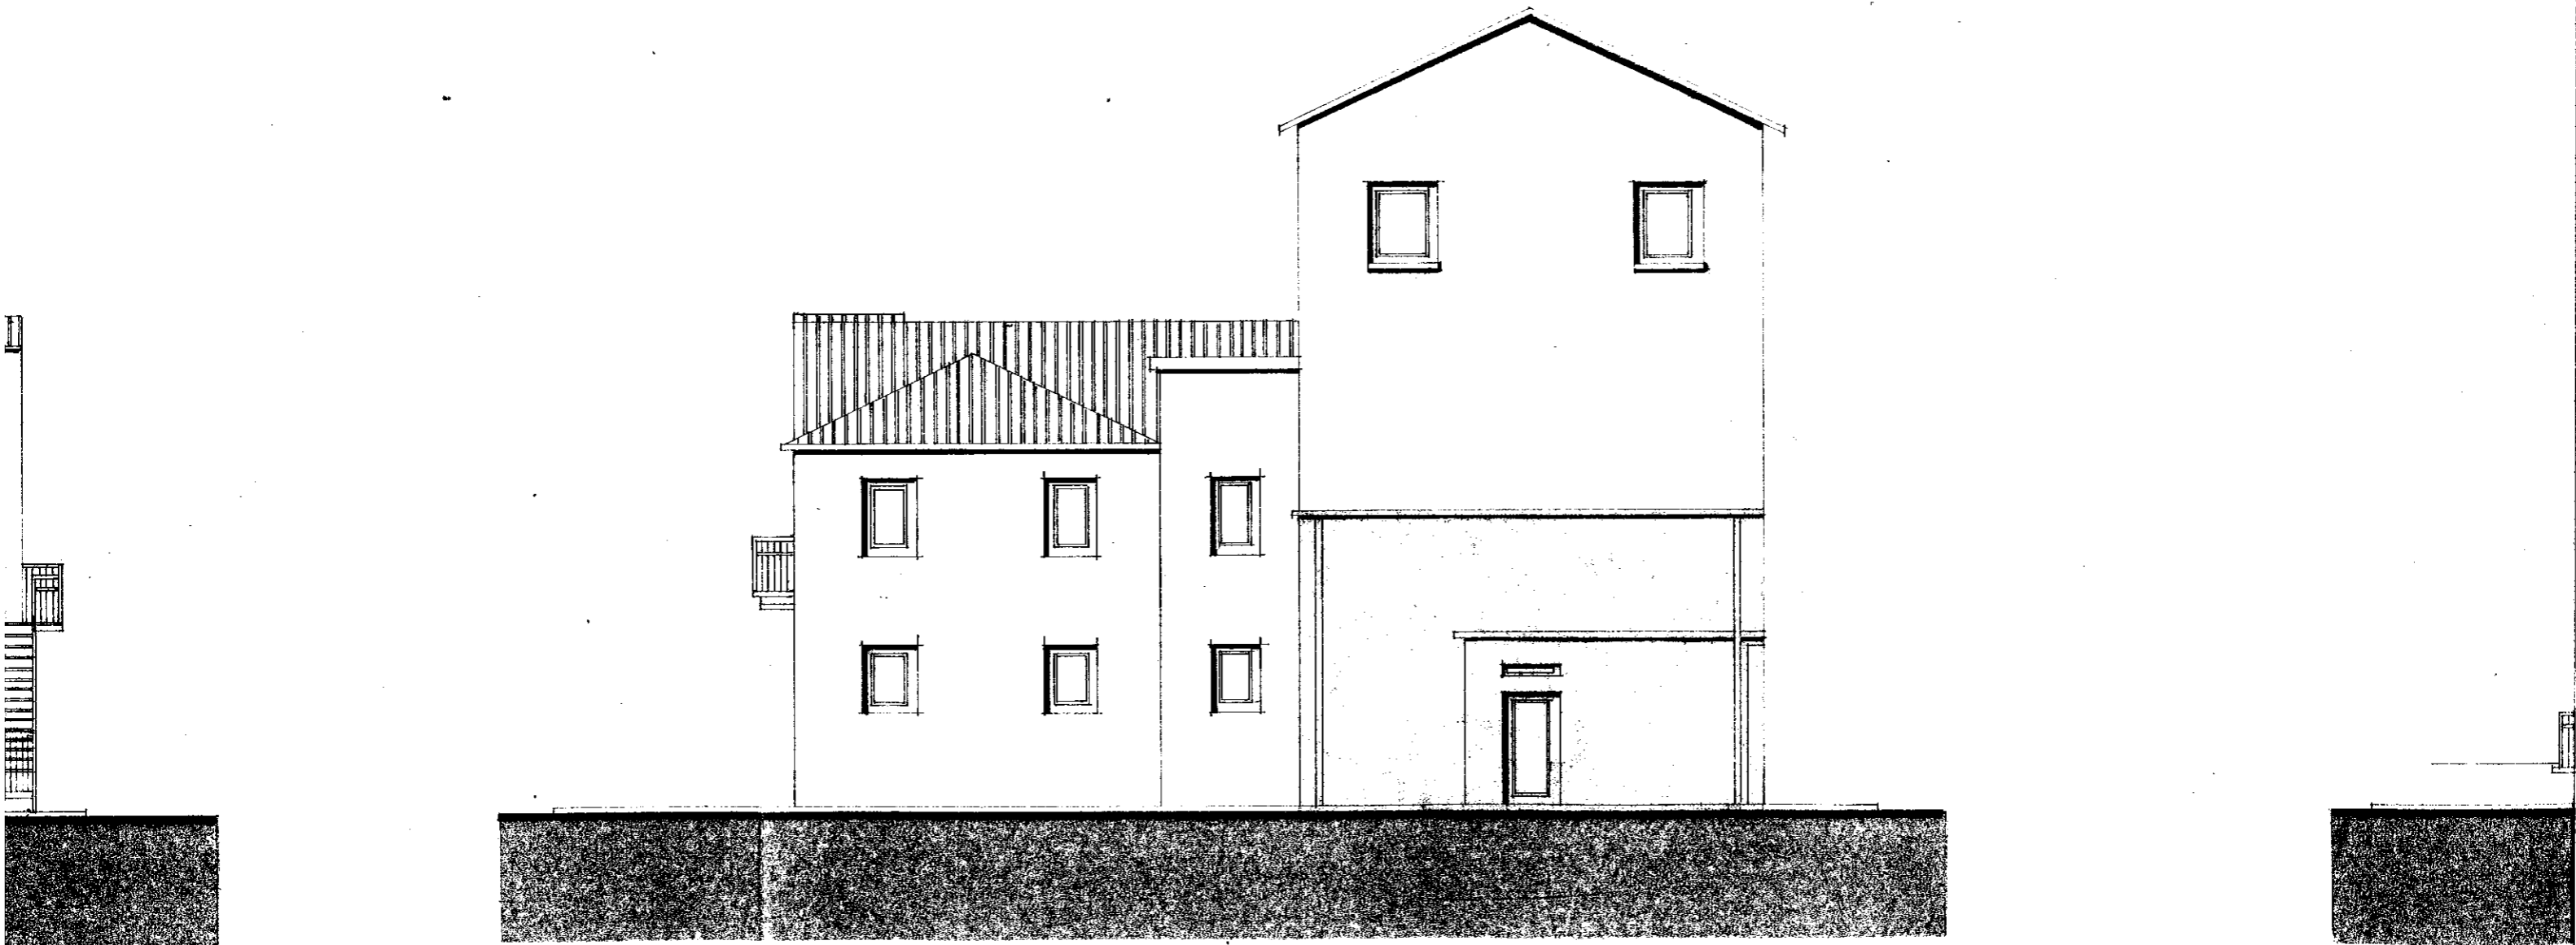

PROSPETTO SUD

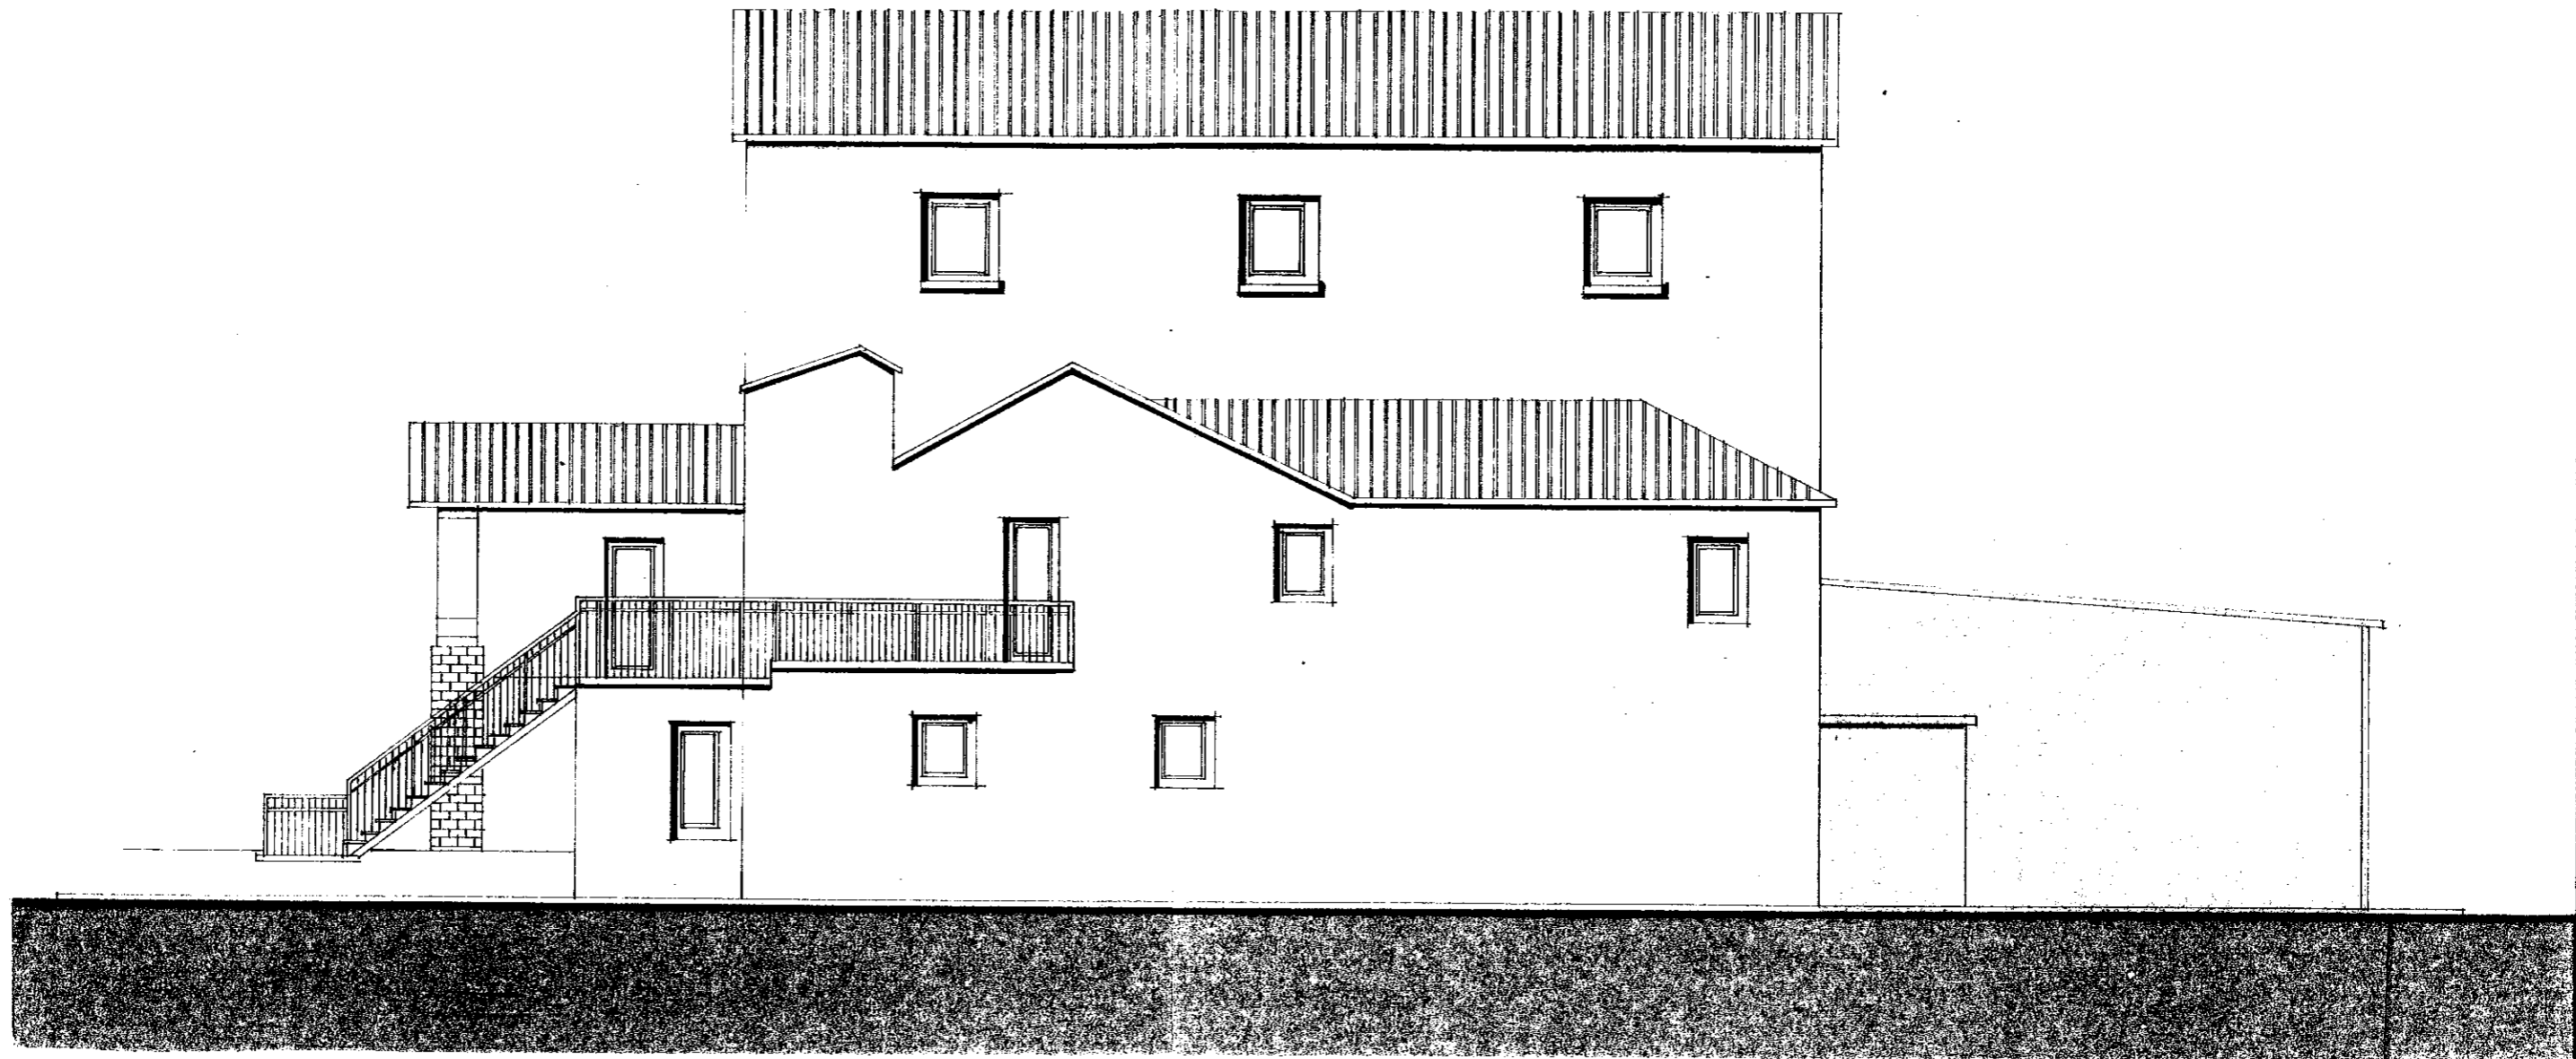

PROSPETTO EST